

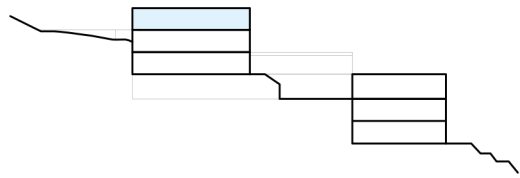


RESIDENZA QUERCIABELLA
LUGANO - BIOGGIO
EDIFICIO A
LIVELLO 5° - PPP 19

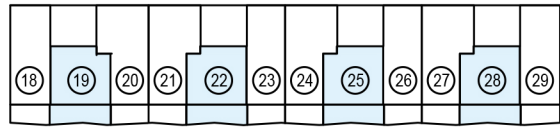

S.U.L. APPARTAMENTO 59.41mq
S.U.L. TERRAZZA 20.58mq

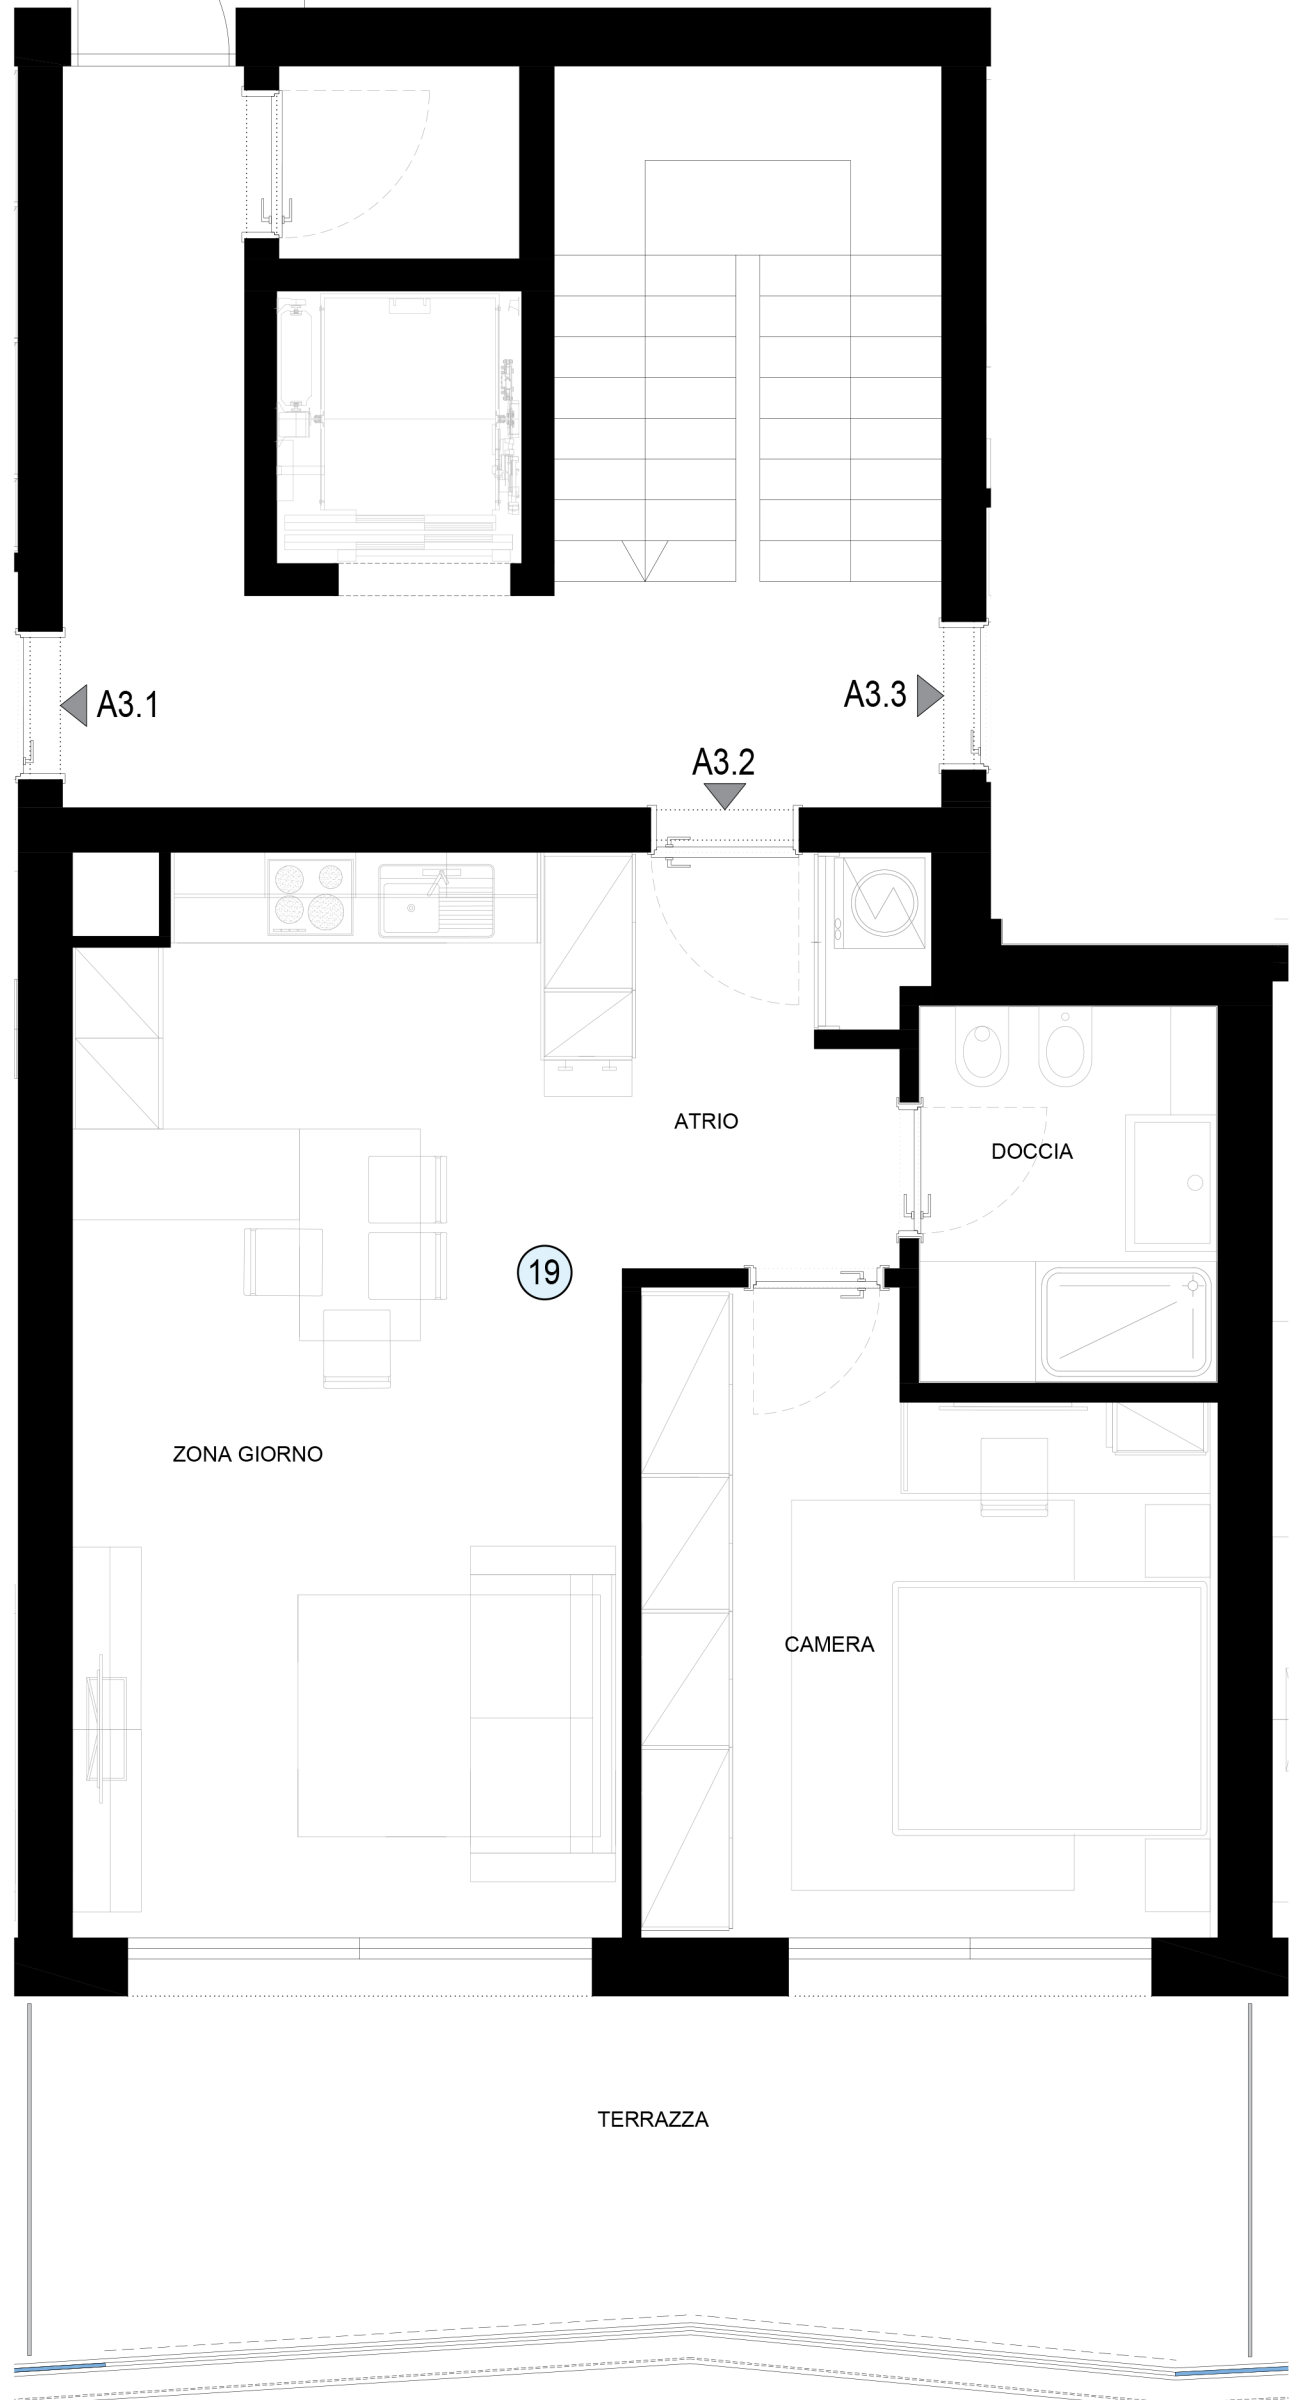

L'ARREDO È PURAMENTE INDICATIVO AI FINI DELLA LETTURA DEL DISEGNO.
LE SUPERFICI POSSONO SUBIRE MODIFICHE DOVUTE A TOLLERANZE DI COSTRUZIONE E DEGLI IMPIANTI