



RESIDENZA QUERCIABELLA  
LUGANO - BIOGGIO  
EDIFICIO A  
LIVELLO 5° - PPP 29

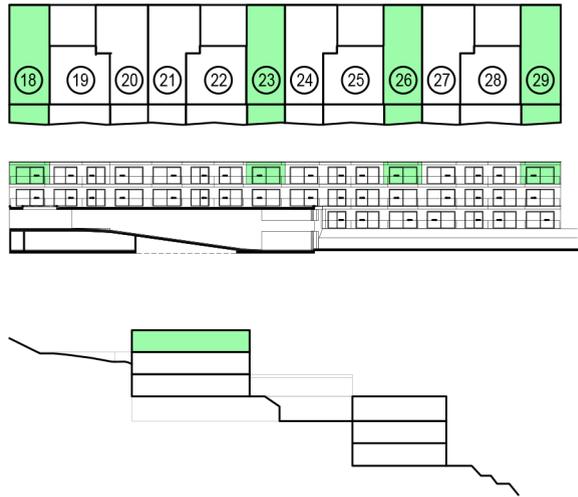

S.U.L. APPARTAMENTO 69.72mq  
S.U.L. TERRAZZA 13.35mq

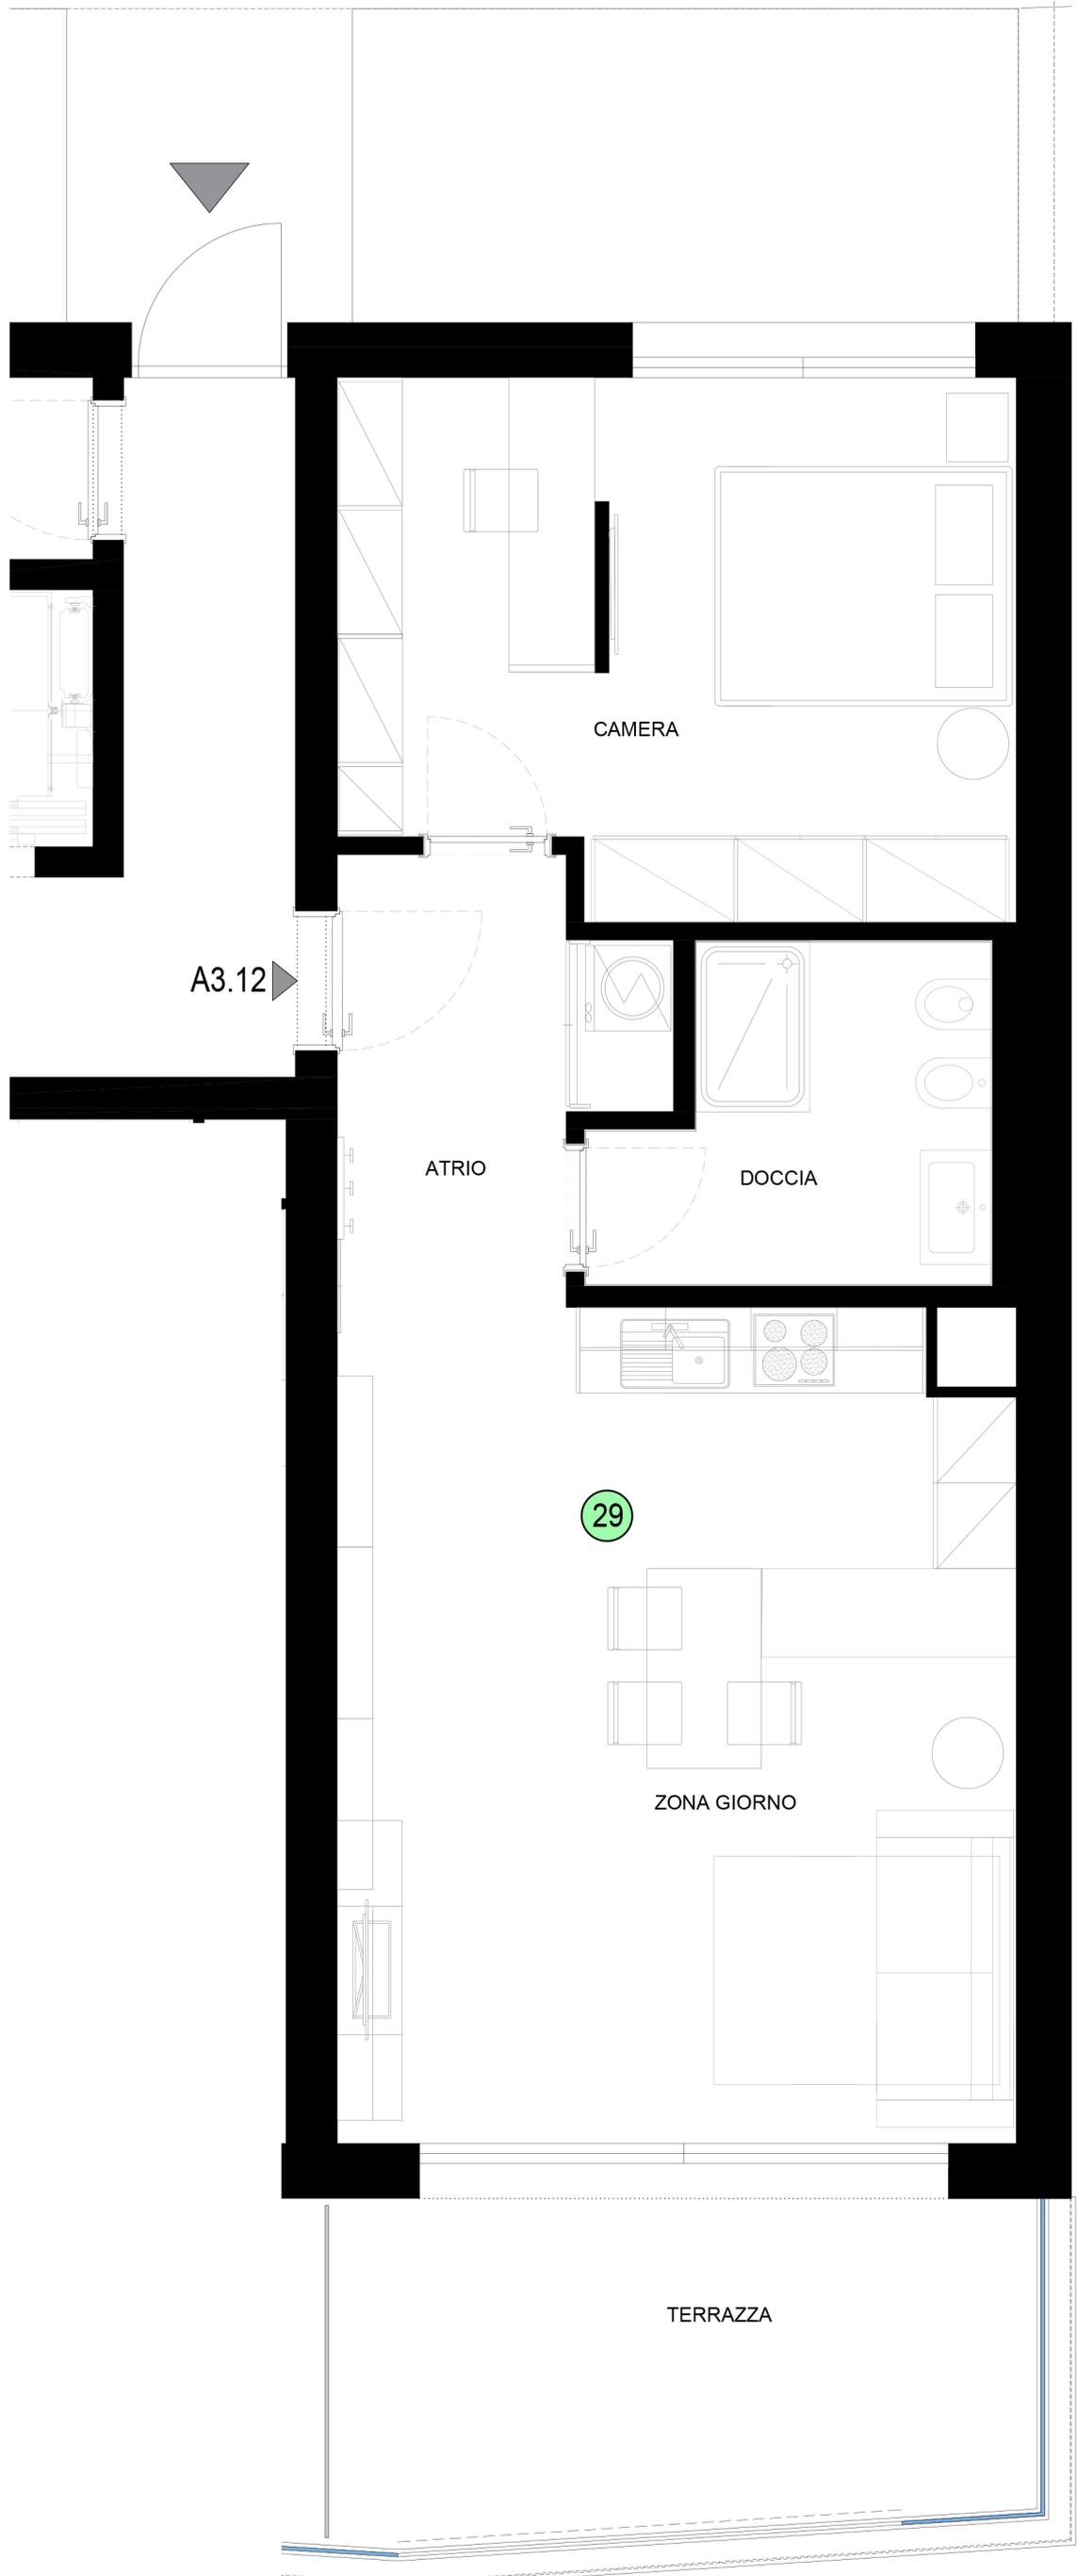

L'ARREDO È PURAMENTE INDICATIVO AI  
FINI DELLA LETTURA DEL DISEGNO.  
LE SUPERFICI POSSONO SUBIRE MODIFICHE  
DOVUTE A TOLLERANZE DI COSTRUZIONE E  
DEGLI IMPIANTI